

Ärztehaus Mooskirchen

300m² Ordinationsfläche (1 OG)

ab Sommer 2015 zu vermieten!




EG bereits vermietet an prakt. Arzt, Apotheke, Reformhaus,

1 OG **FREI** Ordinationsfläche; Raumeinteilung noch mitplanbar

2 OG Wohnungen 43 – 70 m² **noch zu vermieten**

Lift und ausreichend Parkplätze vorhanden!

Kontakt: 0664/102 65 51 oder 0664/33 64 004

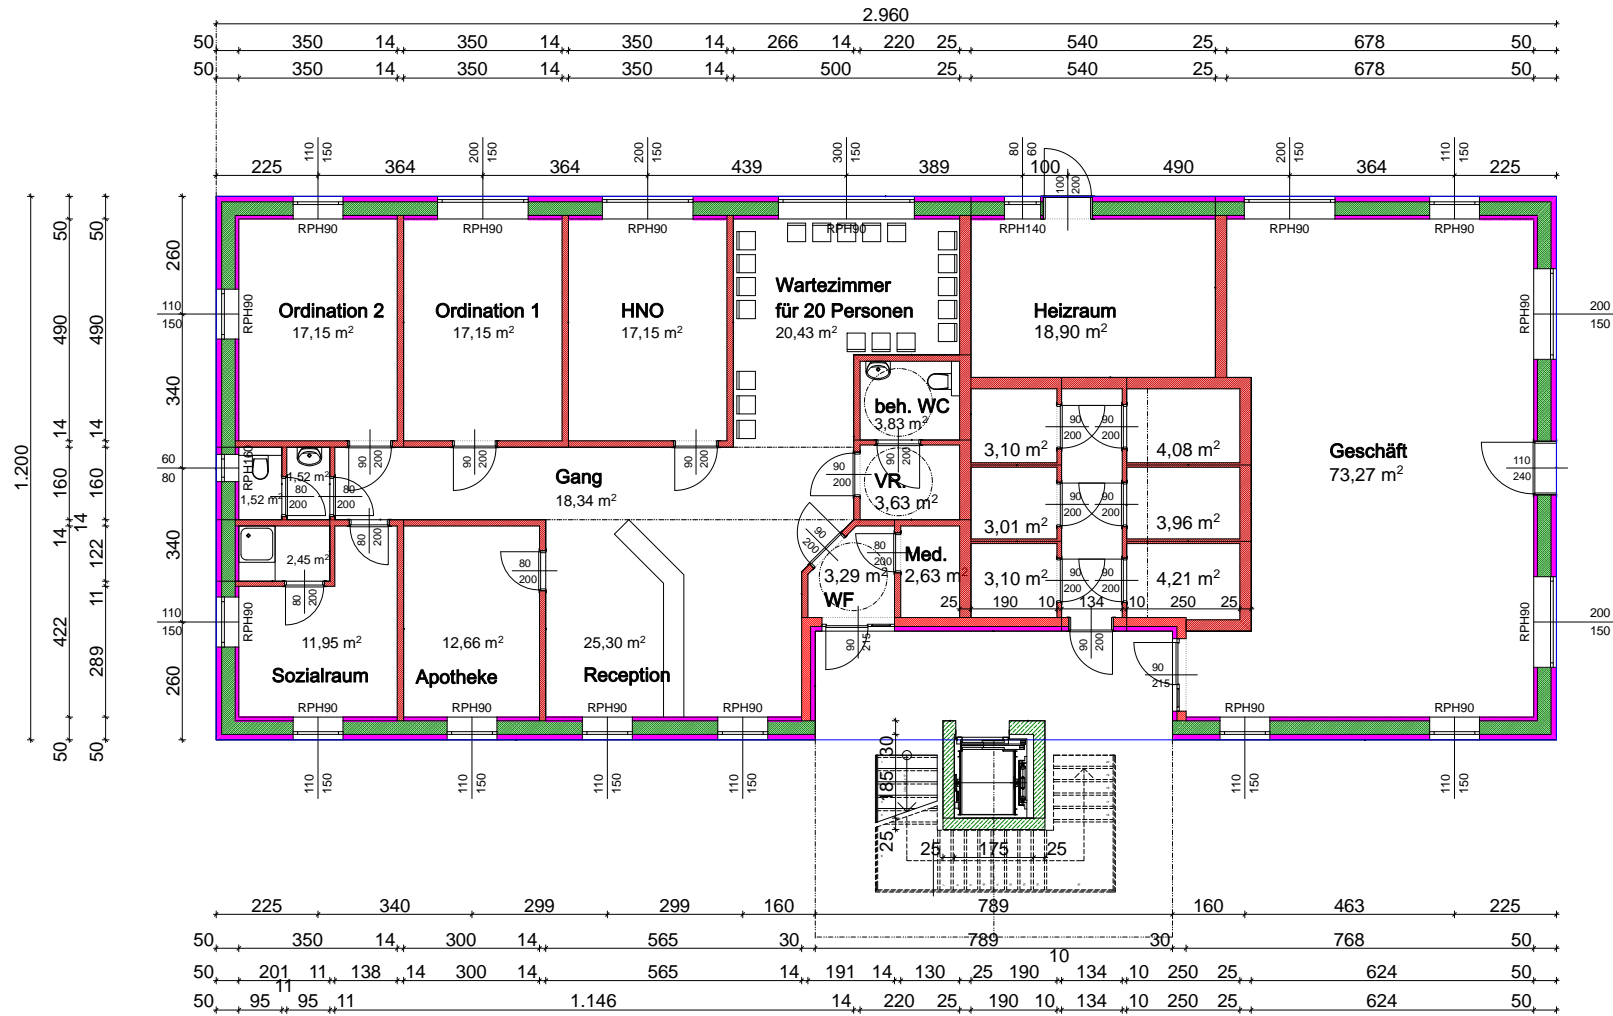

Grundriß: Erdgeschoß


Vorbzug Einreichplan

Planverfasser

Peter Lechthaller Fa. Turk


Stögersdorf 35a

8562 Mooskirchen

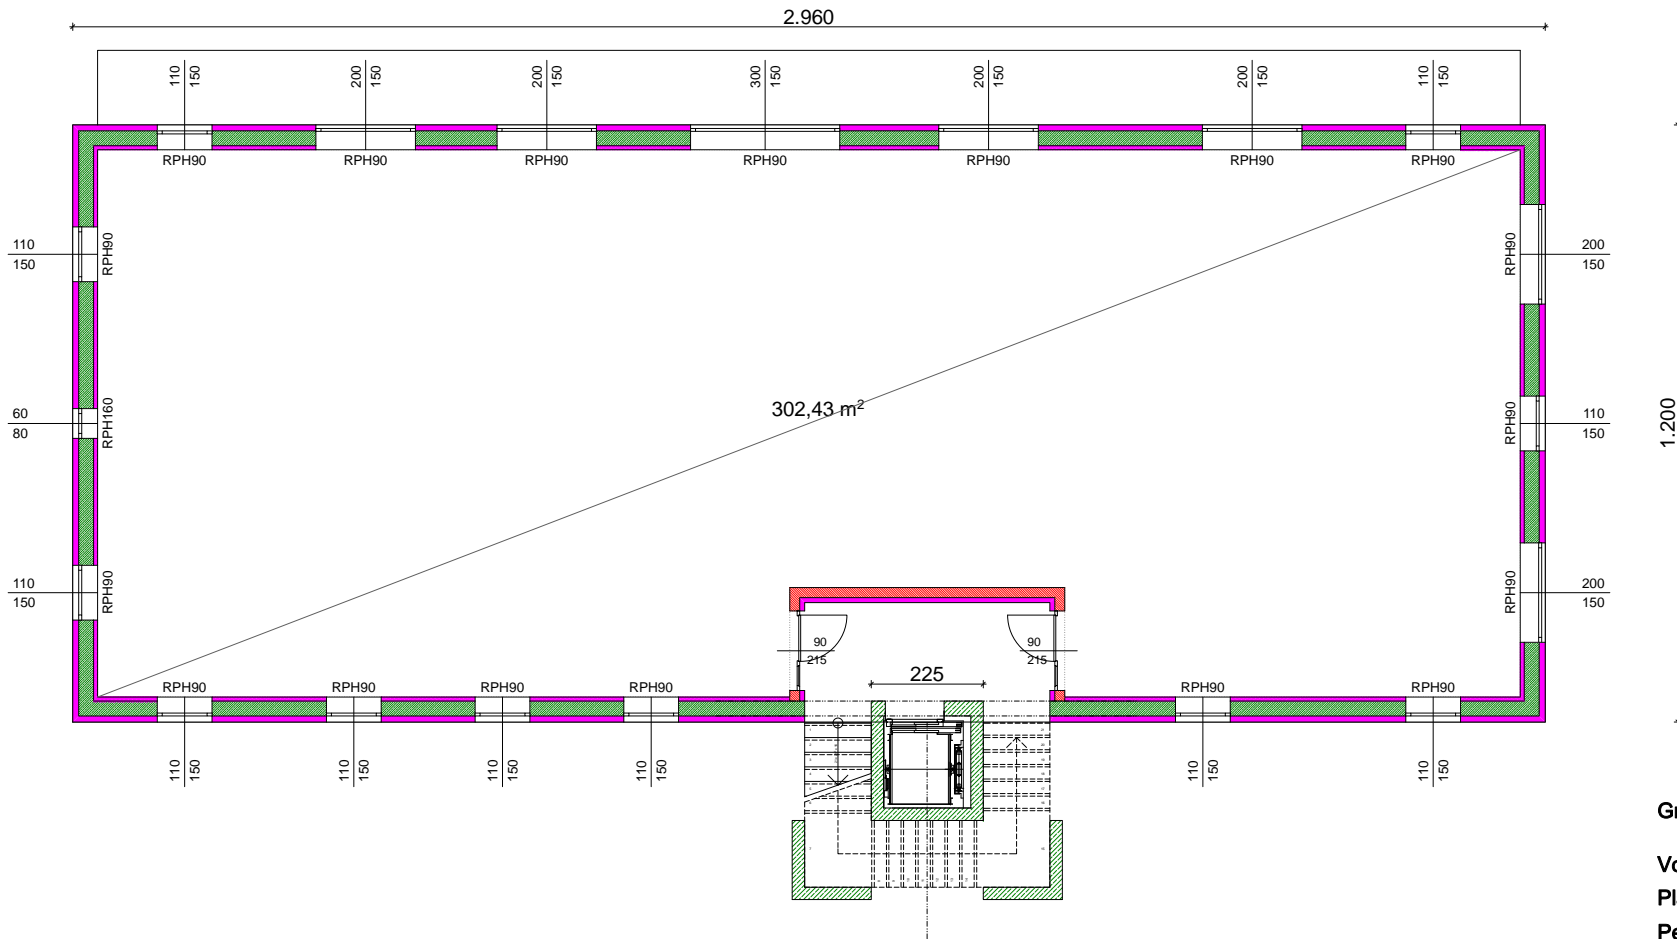

Grundriß: 1.Obergeschoß

Vorabzug Einreichplan
 Planverfasser
 Peter Lechthaller
 Stögersdorf 35a
 8562 Mooskirchen

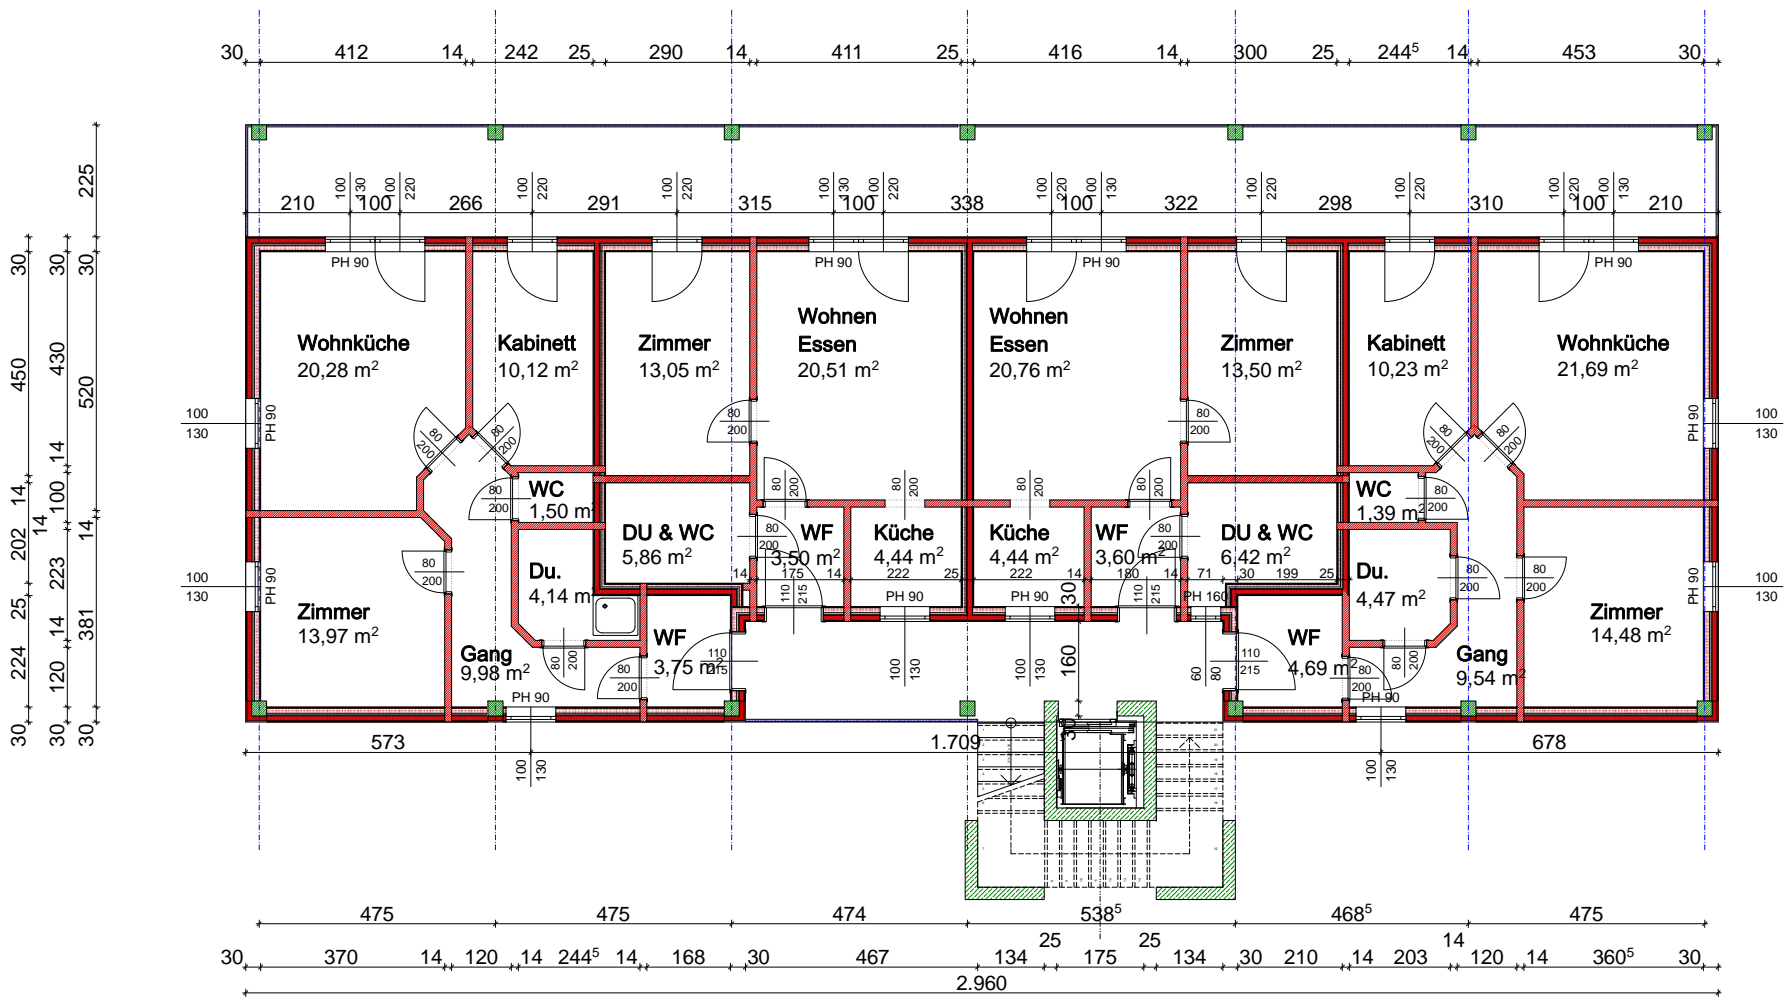

Grundriß: 2.Obergeschoß

Vorabzug Einreichplan
 Planverfasser
 Peter Lechthaller
 Stögersdorf 35a
 8562 Mooskirchen



